

ПОЖАРЕВАЦ, ЈУГ БОГДАНОВА Бр. 22

Текући рачун: 160-12511-82

Шифра делатности: 3811

Матични број: 17223836

ПИБ: 100 436 152

Наш знак 01-3279/1

Ваш знак _____

Пожаревац 05.07.2017



"Kompanija Evrotrgovina" DOO
12312 Šapine
MB 07614373, PIB 101336316

Na zahtev Investitora "Kompanije Evrotrgovine" DOO iz Šapina za izdavanje tehničkih uslova za potrebe izrade Urbanističkog projekta za izgradnju višeporodičnog stambenog objekta na parcelama broj 531/2 i 531/4 K.O. Požarevac u ulici Užičkoj br 31-33 u Požarevcu.

Na predmetnoj lokaciji, Užička površine 10,07ari i Užička br. 33 površine 5,55ari, planira se izgradnja višeporodičnog stambenog objekta spratnosti $P_0+P+4+P_k$.


Na osnovu Odluke o Komunalnom uređenju Grada Požarevca i Službenog Glasnika Grada Požarevca br 12/2010; 6/2011; 2/2012 i 3/2014 godine I članova 29,33,34,36,37,41,43. JKP Komunalne službe Požarevac izdaju sledeće:

Tehničke uslove

Za izgradnju višeporodičnog stambenog objekta spratnosti $P_0+P+4+P_k$, obavezuje se investitor da nabavi 4(četiri) kontejnera od $1,10m^3$ sa lokacijom prema skici i usvojenom predloženom lokacijom i omogućenim slobodnim prostorom za manevrisanje kontejnera na ulicu Užičku.

JKP "Komunalne službe" Požarevac
Direktor
Slobodan Jović, inž. teh.



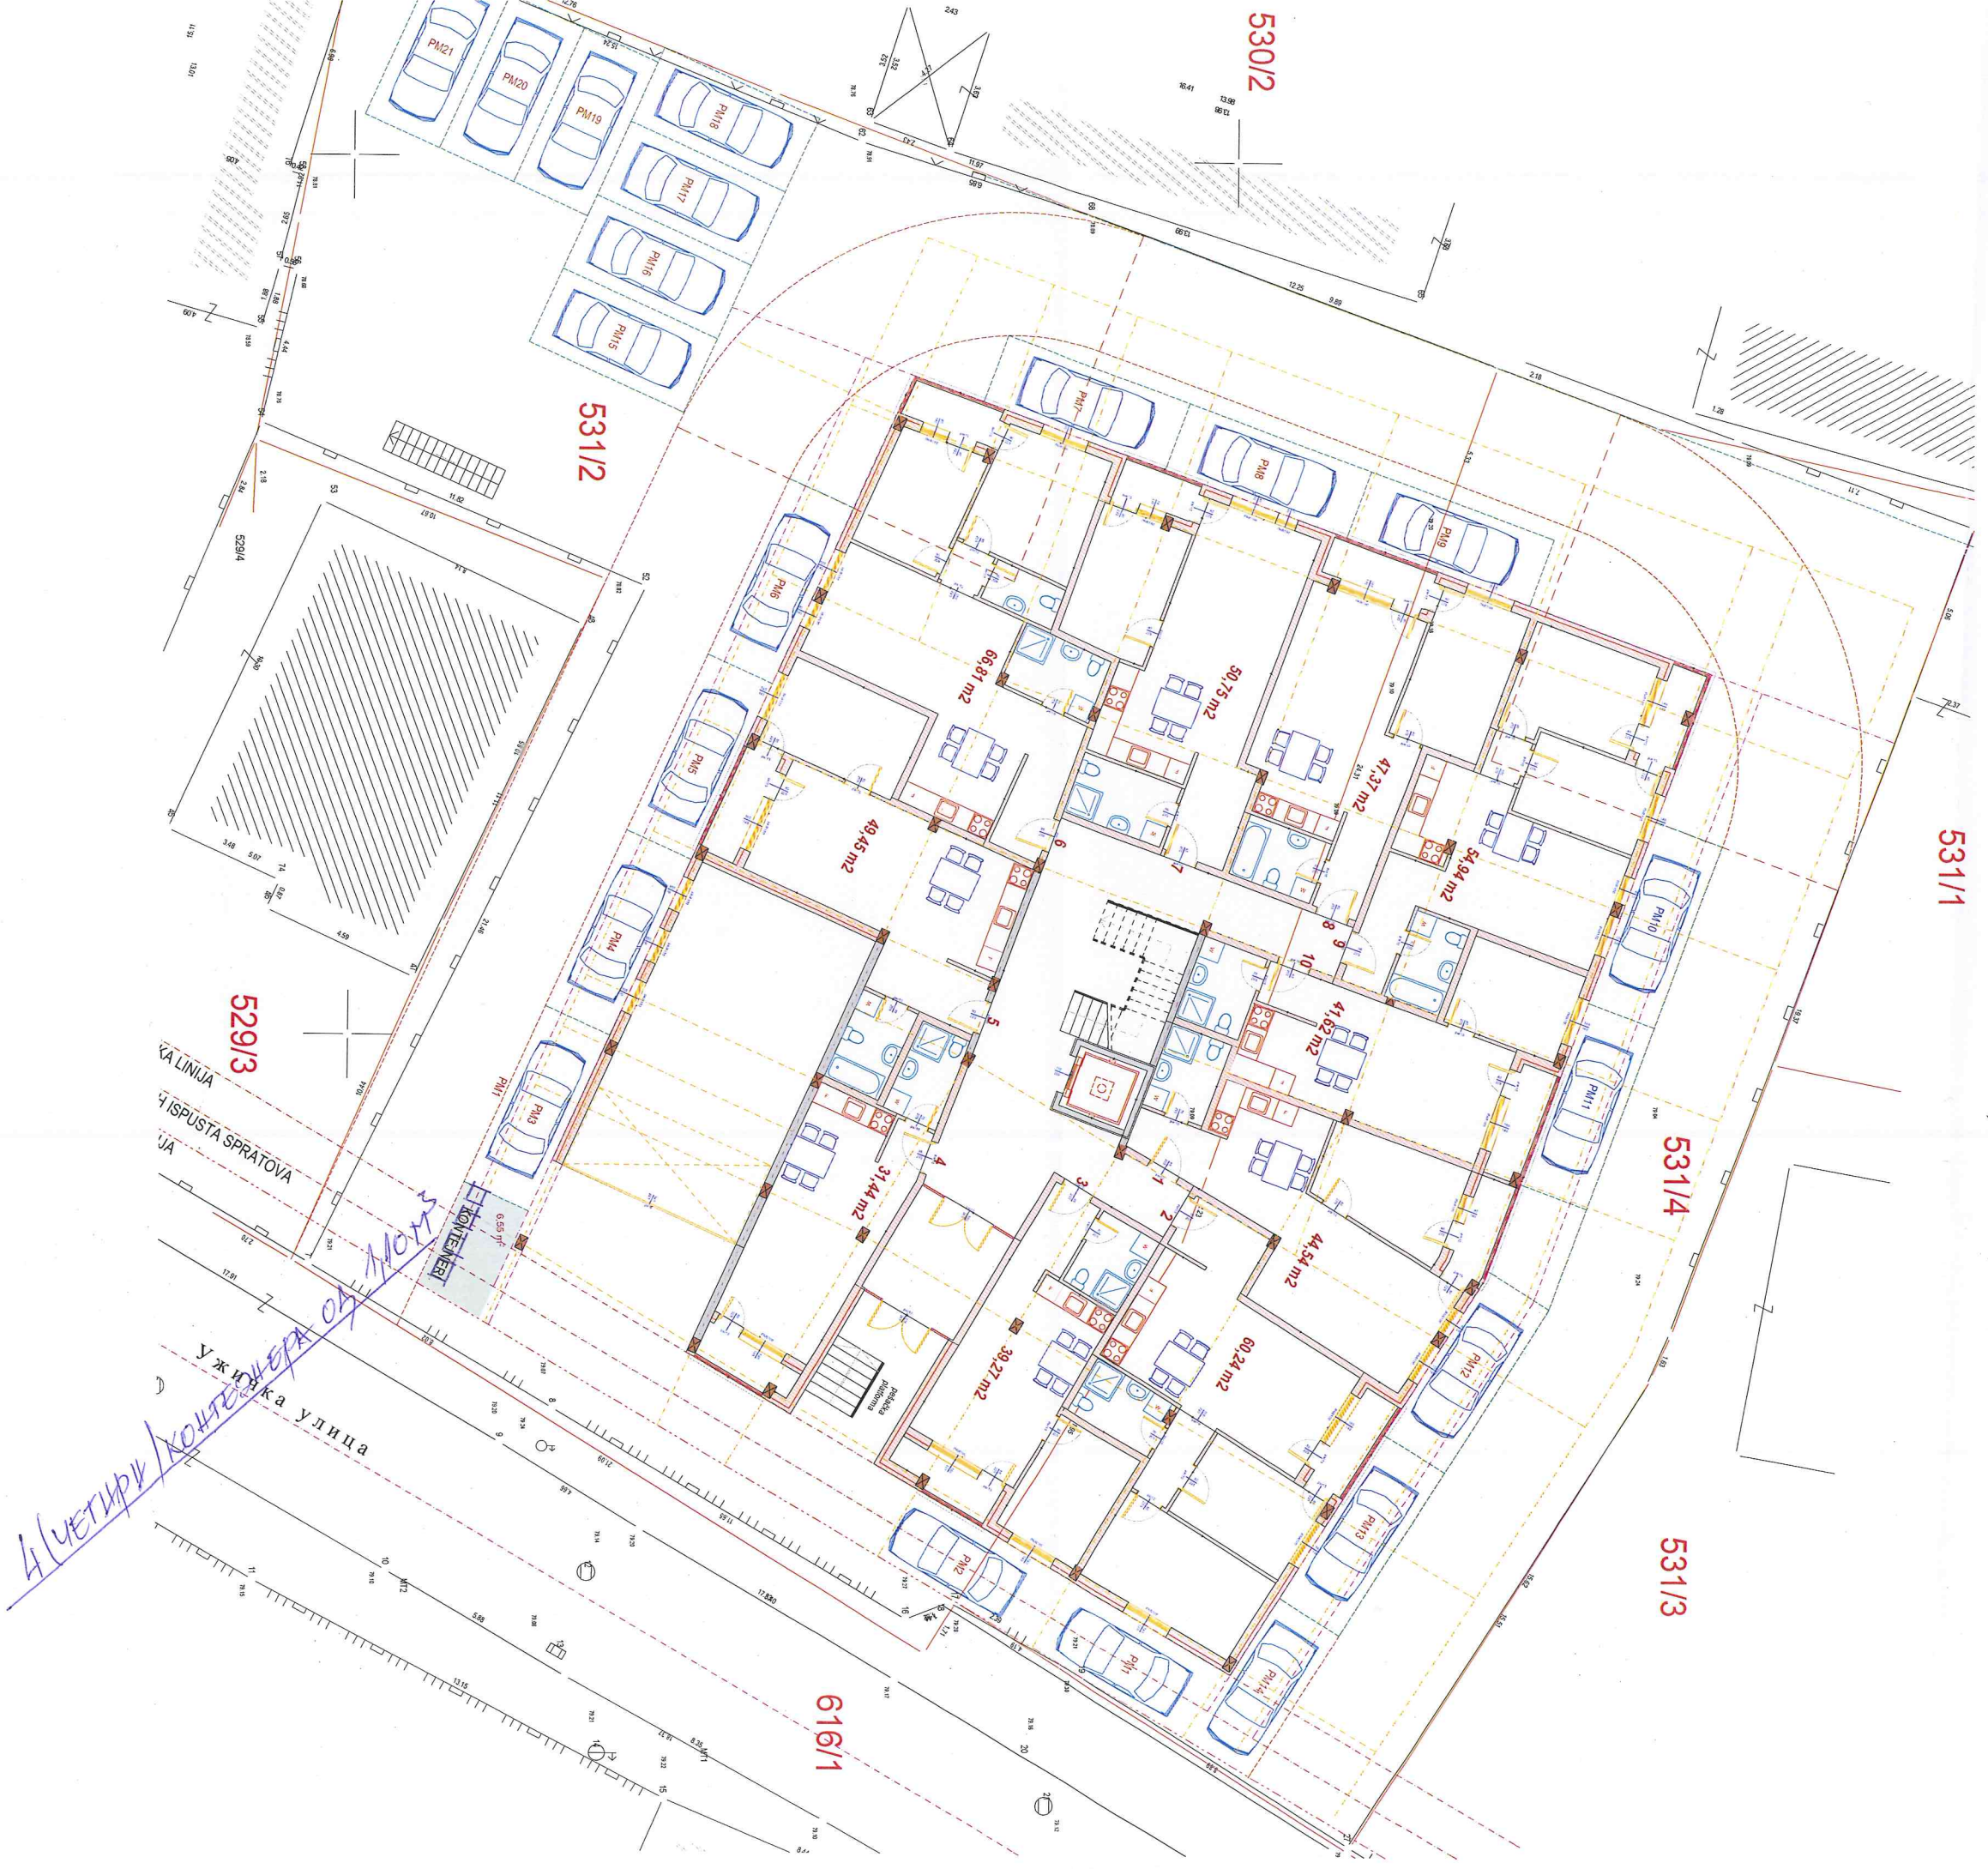

4/ЧЕТИРИ КОНТЕЈНЕРИ ОД ДУХА

улица