

LEGENDA:

- granca urbanističkog projekta
- granca katastarske parcele
- faktičko stanje
- regulaciona linija
- građevinska linija
- osovina saobraćajnice
- planirani objekat

PLANIRANA INFRASTRUKTURA (PO PDR-u)

ELEKTROENERGETSKA INFRASTRUKTURA

- POSTOJEĆA ELEKTROENERGETSKA MREŽA
- PLANIRANA SN MREŽA
- PLANIRANA TRAFI STANICA 10/0.4KV
- PLANIRANA RASVETA

TELEKOMUNIKACIONA INFRASTRUKTURA

- PLANIRANI MREŽNI KABLOVI
- PLANIRANO TT OKNO DIM. 100X 80X 100

TOPLIFIKACIONA INFRASTRUKTURA

- PLANIRANI PRIMARNI
- PODSTANICE PLANIRANE

VODOVODNA MREŽA

- NOVOPLANIRANI VODOVOD PVC ND 100 NP 10
- PVC ND 150 NP 10

KIŠNA KANALIZACIJA

- NOVOPLANIRANA KIŠNA KANALIZACIJA
- NOVOPLANIRANI KIŠNI KOLEKTOR ND 1600

FEKALNA KANALIZACIJA

- PLANIRANA FEKALNA KANALIZACIJA Ø 250
- IZVEDENA GASOVODNA INSTALACIJA


PLANIRANI PRIKLJUČCI NA INFRASTRUKTURU

vodovod i kanalizacija

- položaj planiranog vodovodnog okna
- planirana vodovodna mreža
- planirani razvod fekalne kanalizacije

elektroenergetske instalacije

- položaj mernog ormana
- novoplanirani podzemni 10kV vod

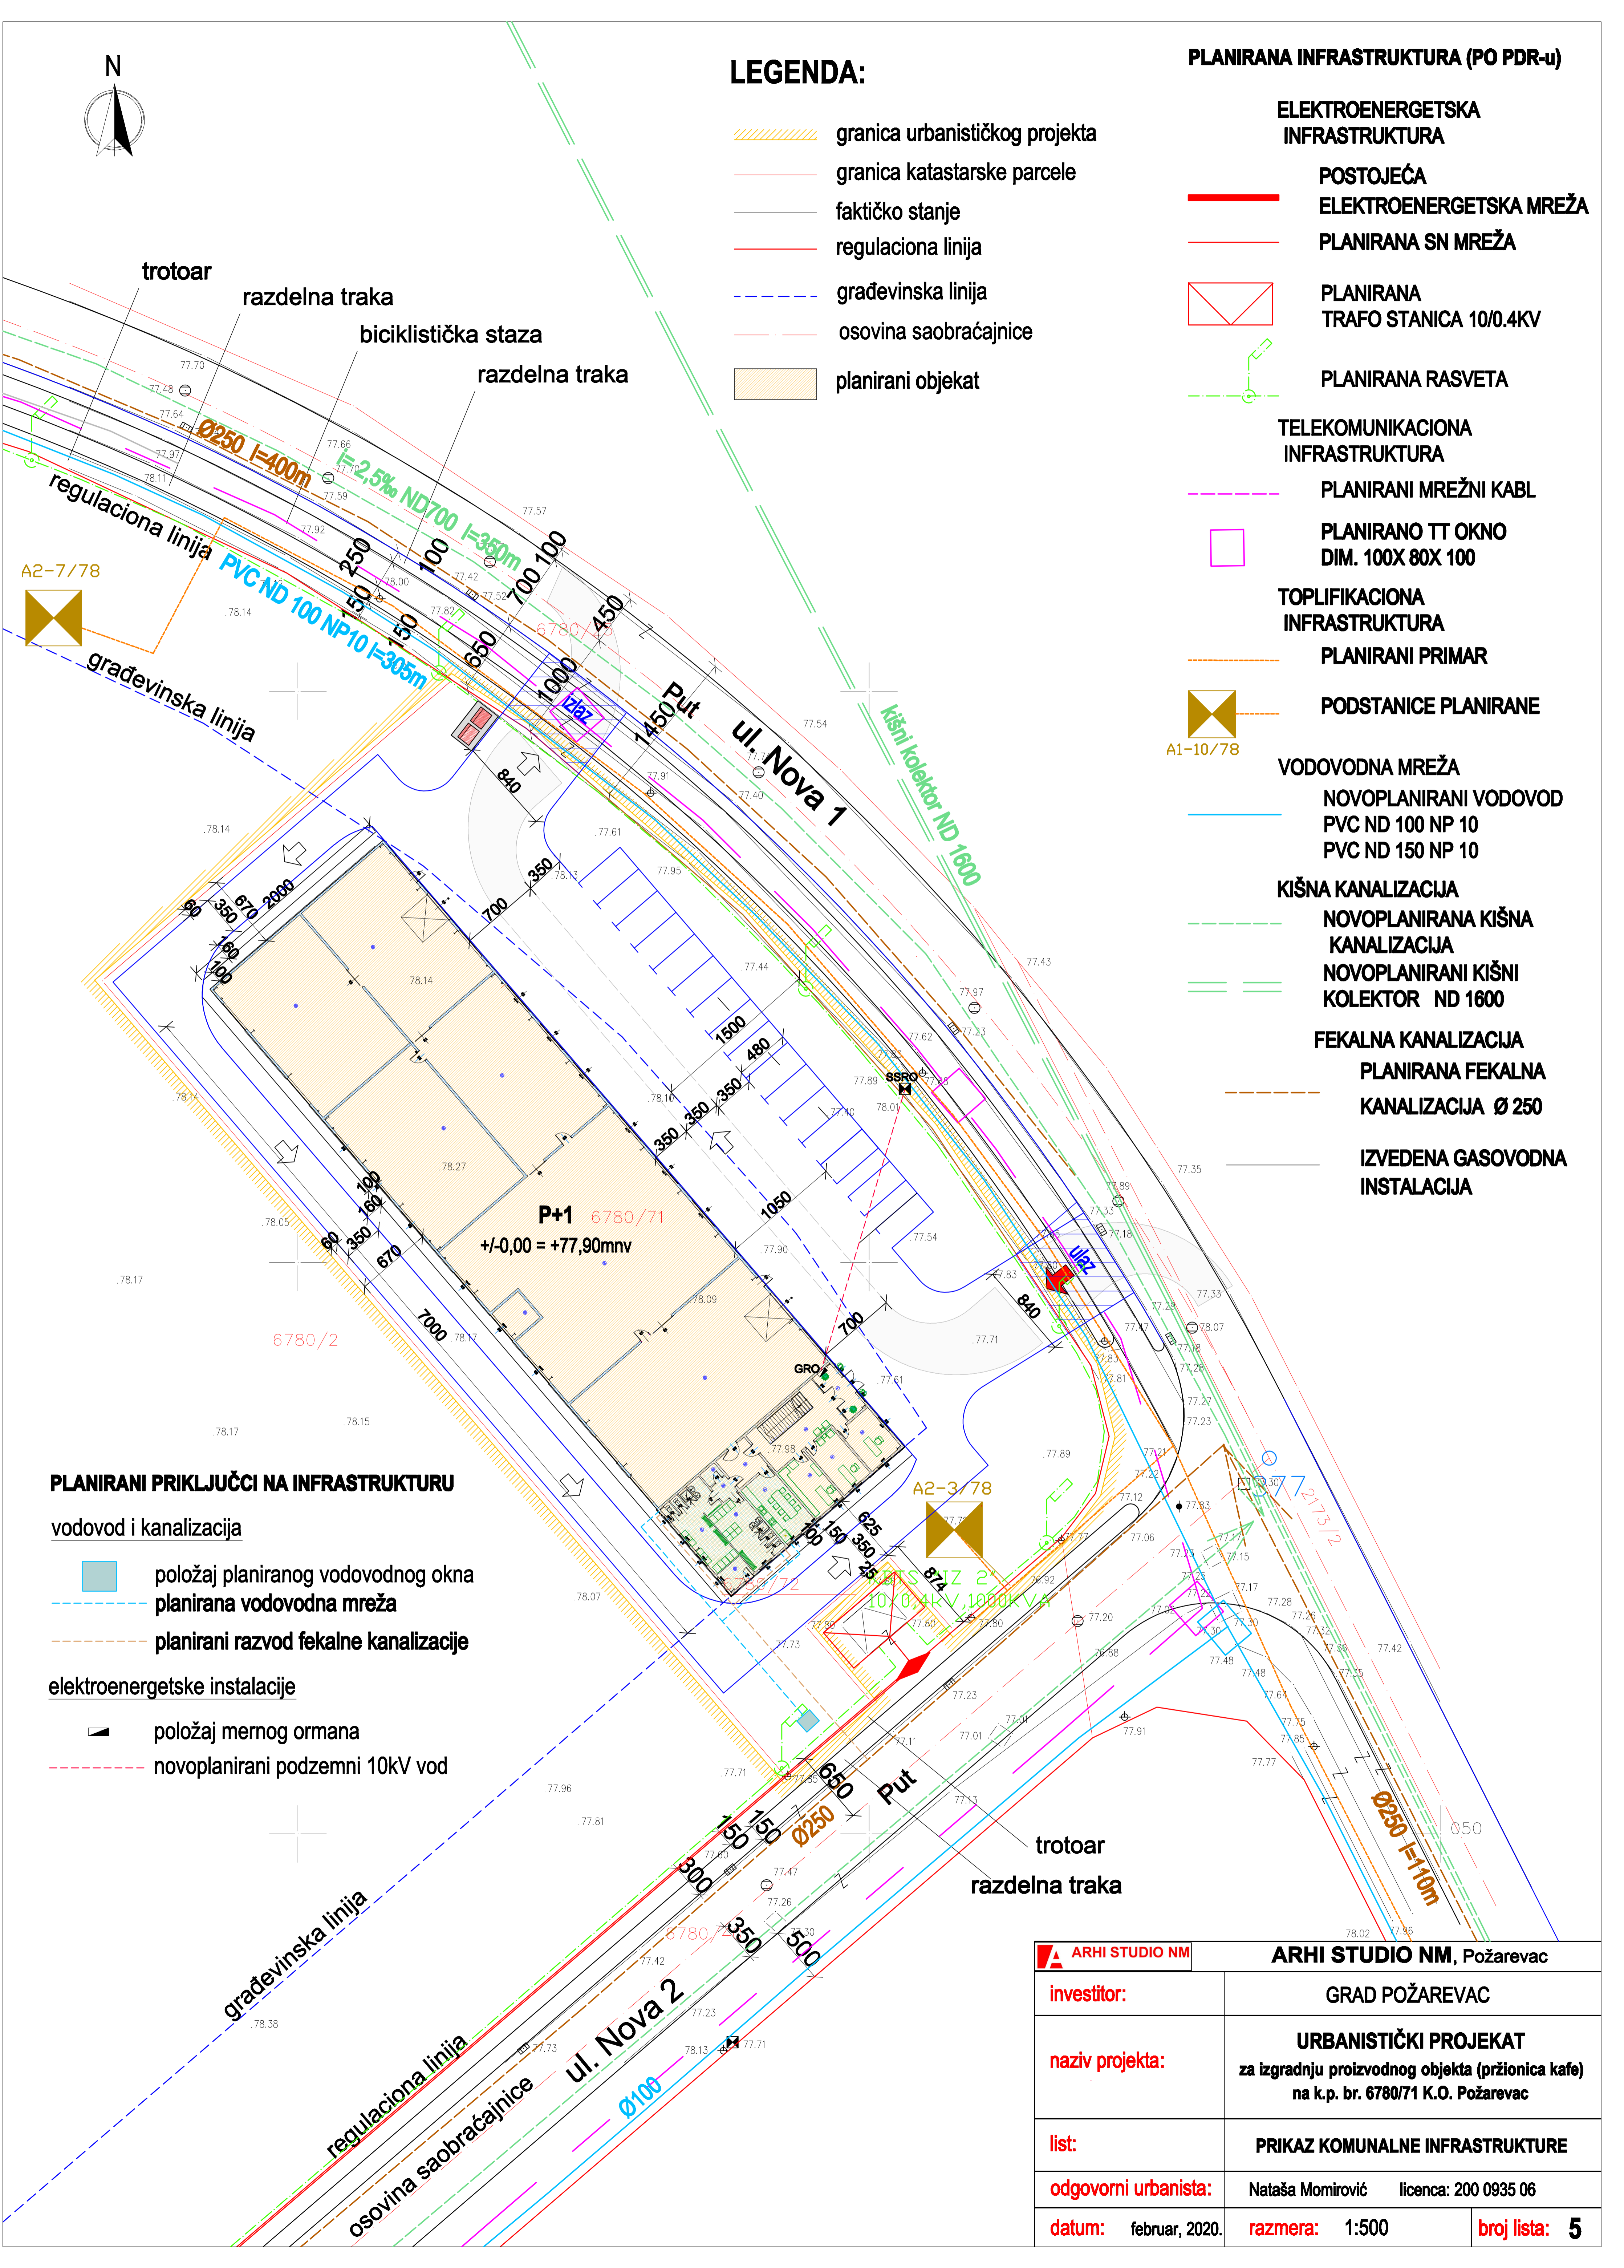

 ARHI STUDIO NM		ARHI STUDIO NM, Požarevac	
investitor:		GRAD POŽAREVAC	
naziv projekta:		URBANISTIČKI PROJEKAT za izgradnju proizvodnog objekta (pržionica kafe) na k.p. br. 6780/71 K.O. Požarevac	
list:		PRIKAZ KOMUNALNE INFRASTRUKTURE	
odgovorni urbanista:		Nataša Momirović licenca: 200 0935 06	
datum: februar, 2020.		razmera: 1:500	broj lista: 5