


АКУСТИЧНЕ ЗОНЕ ЗА ОБУХВАТ ПЛАНА ГЕНЕРАЛНЕ РЕГУЛАЦИЈЕ КОСТОЛЦА

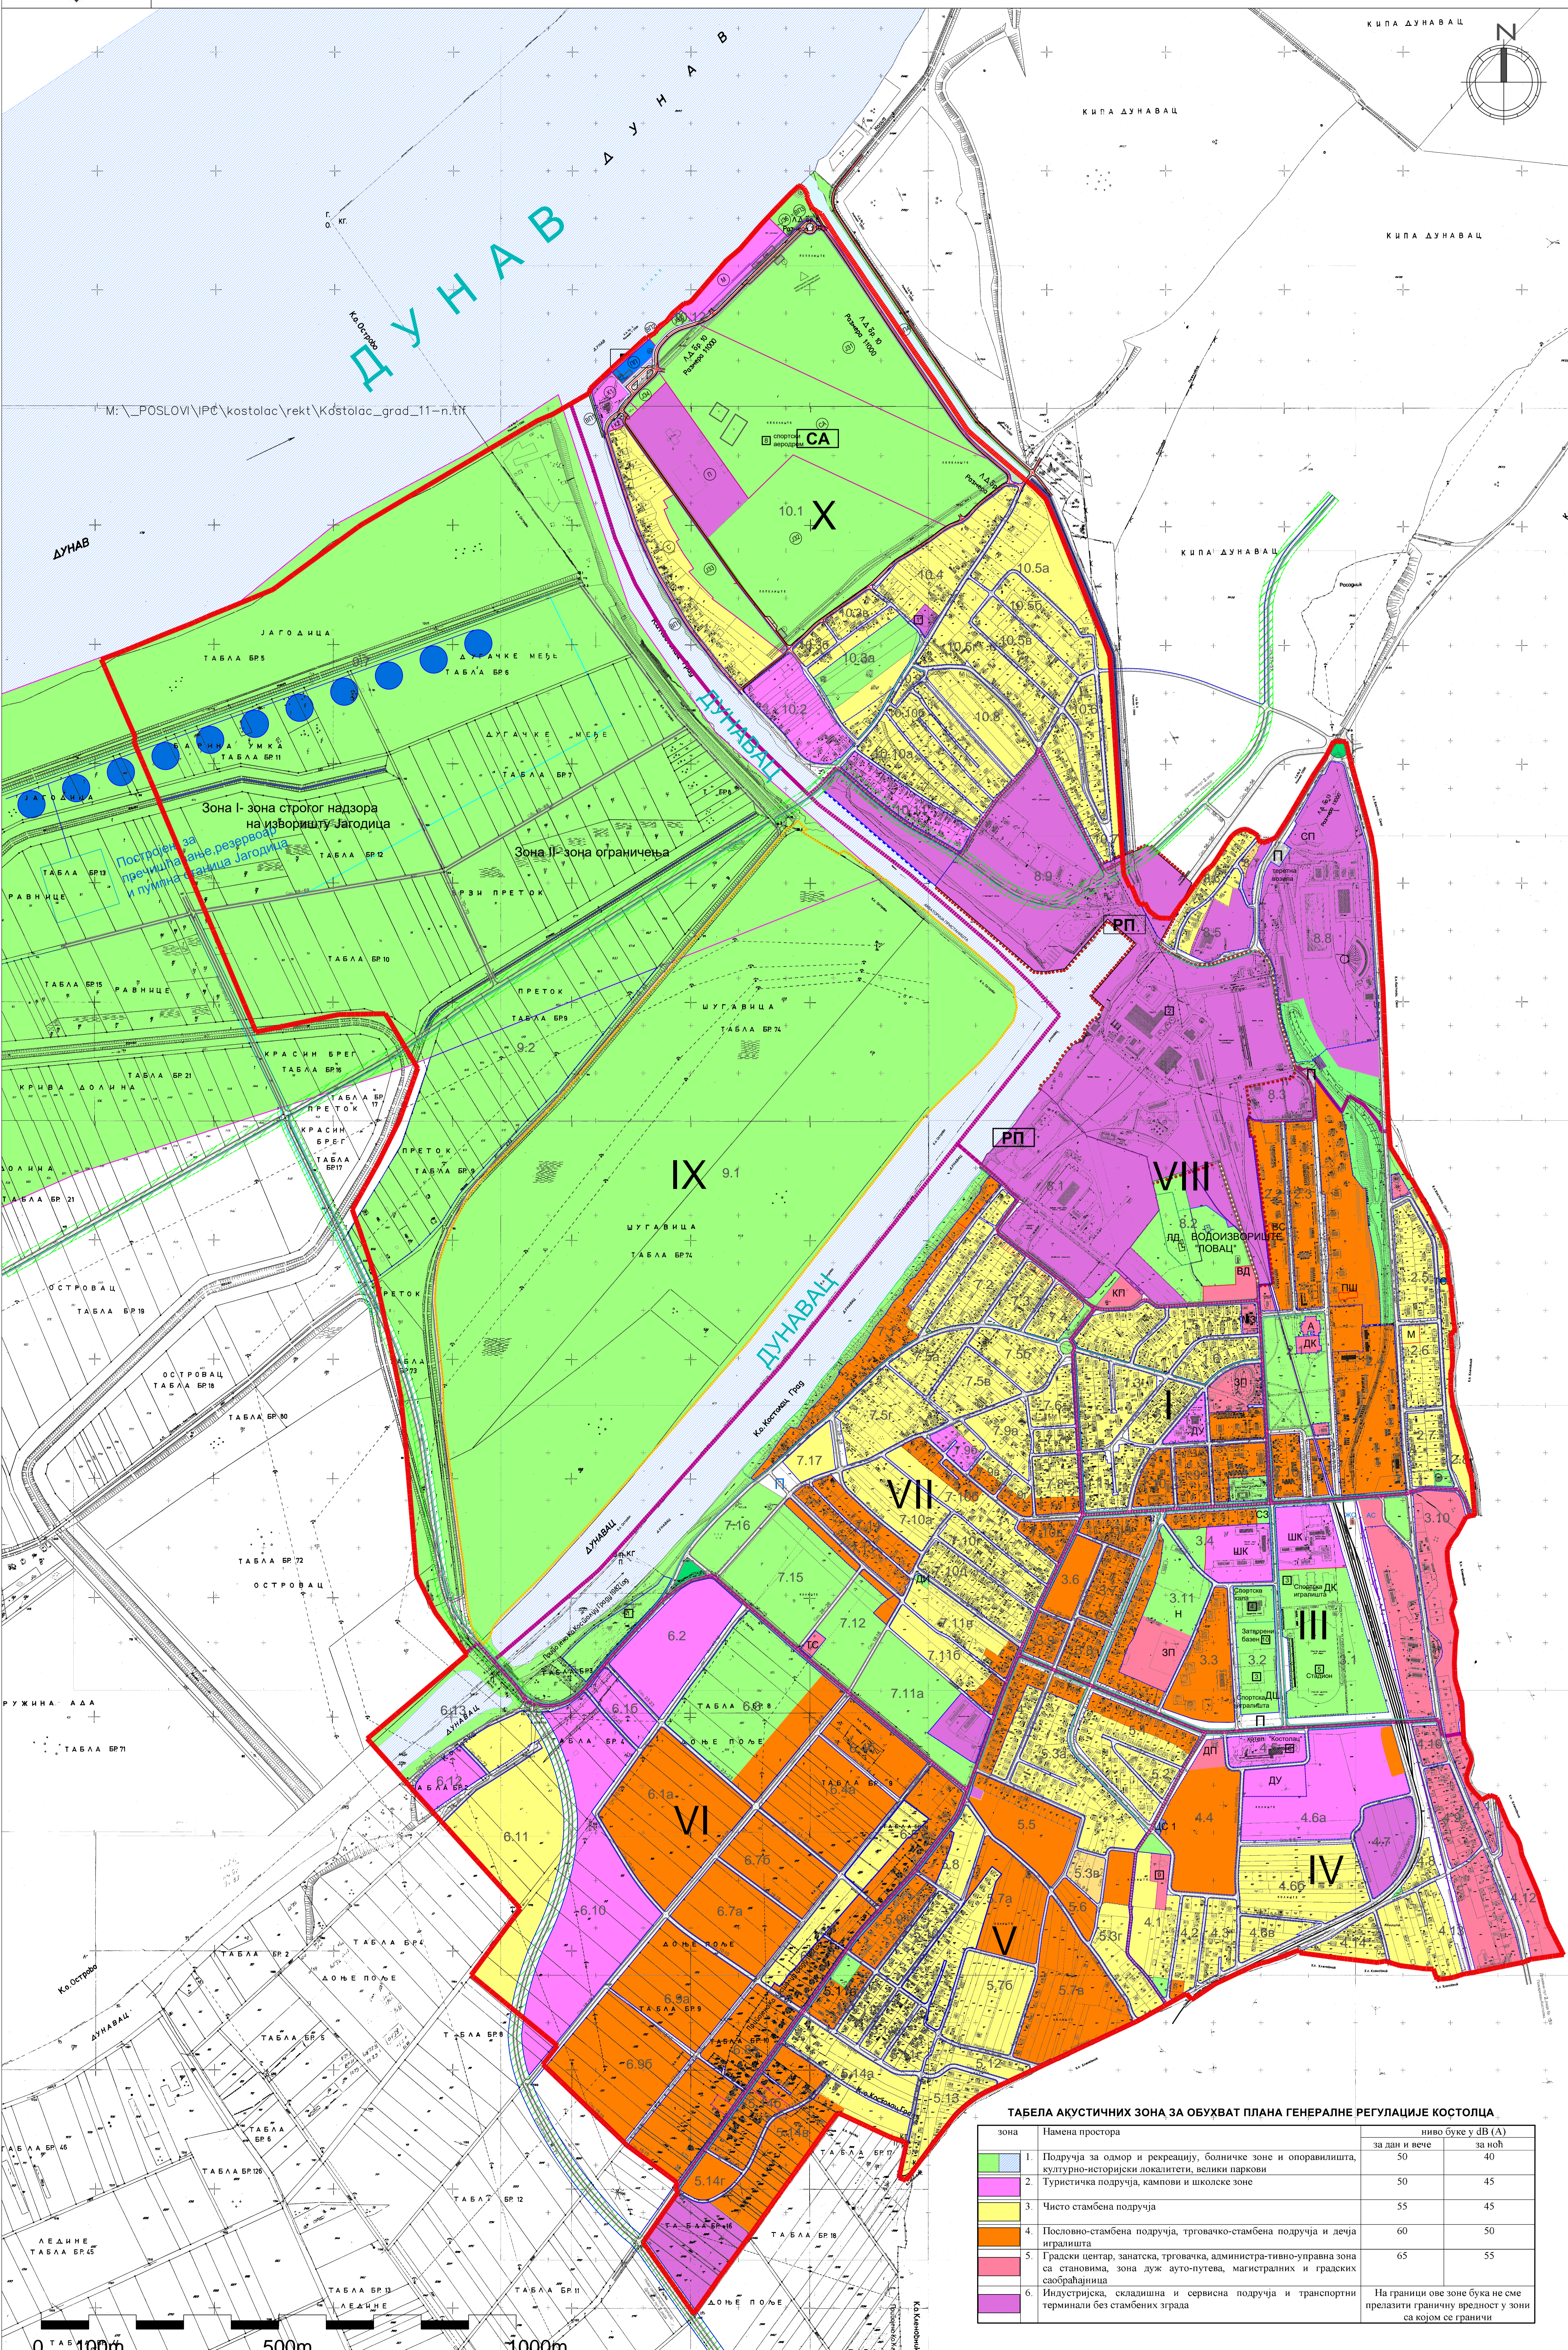

ЛЕГЕНДА

- Граница Плана
- Граница Кат. Парцела
- Објекти
- Водење површине (река Дунав и канал Дунавца)
- Канали
- Граница Зоне
- Ознака Зоне
- Ознака Блока
- Граница Грађевинског Подручја - 753 ha
- Еколошка Зона - Бара Шугавица
- Зона I- зона строгог надзора на изворишту Јагодица (у овој зони се граде објекти водоснабдевања)
- Зона II- зона ограничења

ПРЕУЗЕТО ИЗ ПРОСТОРНОГ ПЛАНА ПОДРУЧЈА ПОСЕБНЕ НАМЕНЕ КОСТОЛЦКОГ УГЉЕНОГ БАСЕНА

- Граница Комплекса ТЕ "Костолац А" са Робином Пристаништем
- Резервиција Простора за Проширење Пристаништа
- Обухват Просторне Целине
- Ивица Коловоза
- Осовина Саобраћајнице
- Ивица Тротуара
- Ивица Бициклистичке Стазе
- Железничка Пруга
- Оријентациона Траса Новог Коридора
- АС Аутобуска Станица
- ЖС Железничка Станица
- П Паркинг
- БП Бензинска Пумпа

СПОРТ И РЕКРЕАЦИЈА

- ЛД Ловачко Друштво

ЕЛЕКТРОЕНЕРГЕТСКИ ОБЈЕКТИ

- ТС Трафо - Станица

ОБЈЕКТИ ПОСЕБНЕ НАМЕНЕ

- ВЕРСКИ ОБЈЕКТИ (Црква Светог Максима)

ОБЈЕКТИ ЈАВНЕ НАМЕНЕ

- Н Комплекси Здравствених Установа
- ШК Комплекси Објеката Образовања основна и средња школе
- 1.8 Комплекси Објеката Јавних Предузећа
- ДУ Деца Установа (вртић)
- ДК Дом Културе
- ДП Дом Пензионера
- МЗ Месна Заједница
- ПШ Пошта, Банка
- М Суд, Полиција
- ВД Ватрогасна Станица
- ВС Ветеринарска Станица
- А Административни Објекат
- СЗ Установа Социјалне Заштите

КОМУНАЛНЕ ДЕЛАТНОСТИ

- ЗП Зелена Пјача
- СП Сточна Пјача
- КП Квантаска Пјача
- ЦС1 Црпна Станица
- ВОДОИЗВОРИШТЕ "ЛОВАЦ"
- ВОДОИЗВОРИШТЕ "ЈАГОДИЦА"
- ВТ Водоторањ
- ГРОбље
- РП Робоно Пристаниште
- ПП Лучко Подручје - Путничко Пристаниште
- МАРИНА

- занатска радионица производња котлова
- Термоелектрана Костолац 1 и 2
- Спортска игралишта
- Спортска хала
- Стадион
- Хотел "Костолац"
- Кајак-клуб
- Спортски аеродром
- Црква Светог Максима
- Затворени базен

ТАБЕЛА АКУСТИЧНИХ ЗОНА ЗА ОБУХВАТ ПЛАНА ГЕНЕРАЛНЕ РЕГУЛАЦИЈЕ КОСТОЛЦА

зона	Намена простора	дневно	ноћ
1	Подношје за одмор и рекреацију, болничке зоне и опоравилишта, културно-историјски локалитети, велики паркови	50	40
2	Туристичка подручја, кампови и школске зоне	50	45
3	Чисто стамбена подручја	55	45
4	Пословно-стамбена подручја, трговачко-стамбена подручја и деца игралишта	60	50
5	Градски центар, занатска, трговачка, администра-тивно-управна зона са становама, зона дуж ауто-путева, магистралних и градских саобраћајница	65	55
6	Индустријска, складишна и сервисна подручја и транспортни терминали без стамбених зграда	На граници ове зоне бука не сме прелазити граничну вредност у зони са којом се граничи	

АКУСТИЧНЕ ЗОНЕ ЗА ОБУХВАТ ПЛАНА ГЕНЕРАЛНЕ РЕГУЛАЦИЈЕ КОСТОЛЦА
РАЗМЕРА: 1:5000