


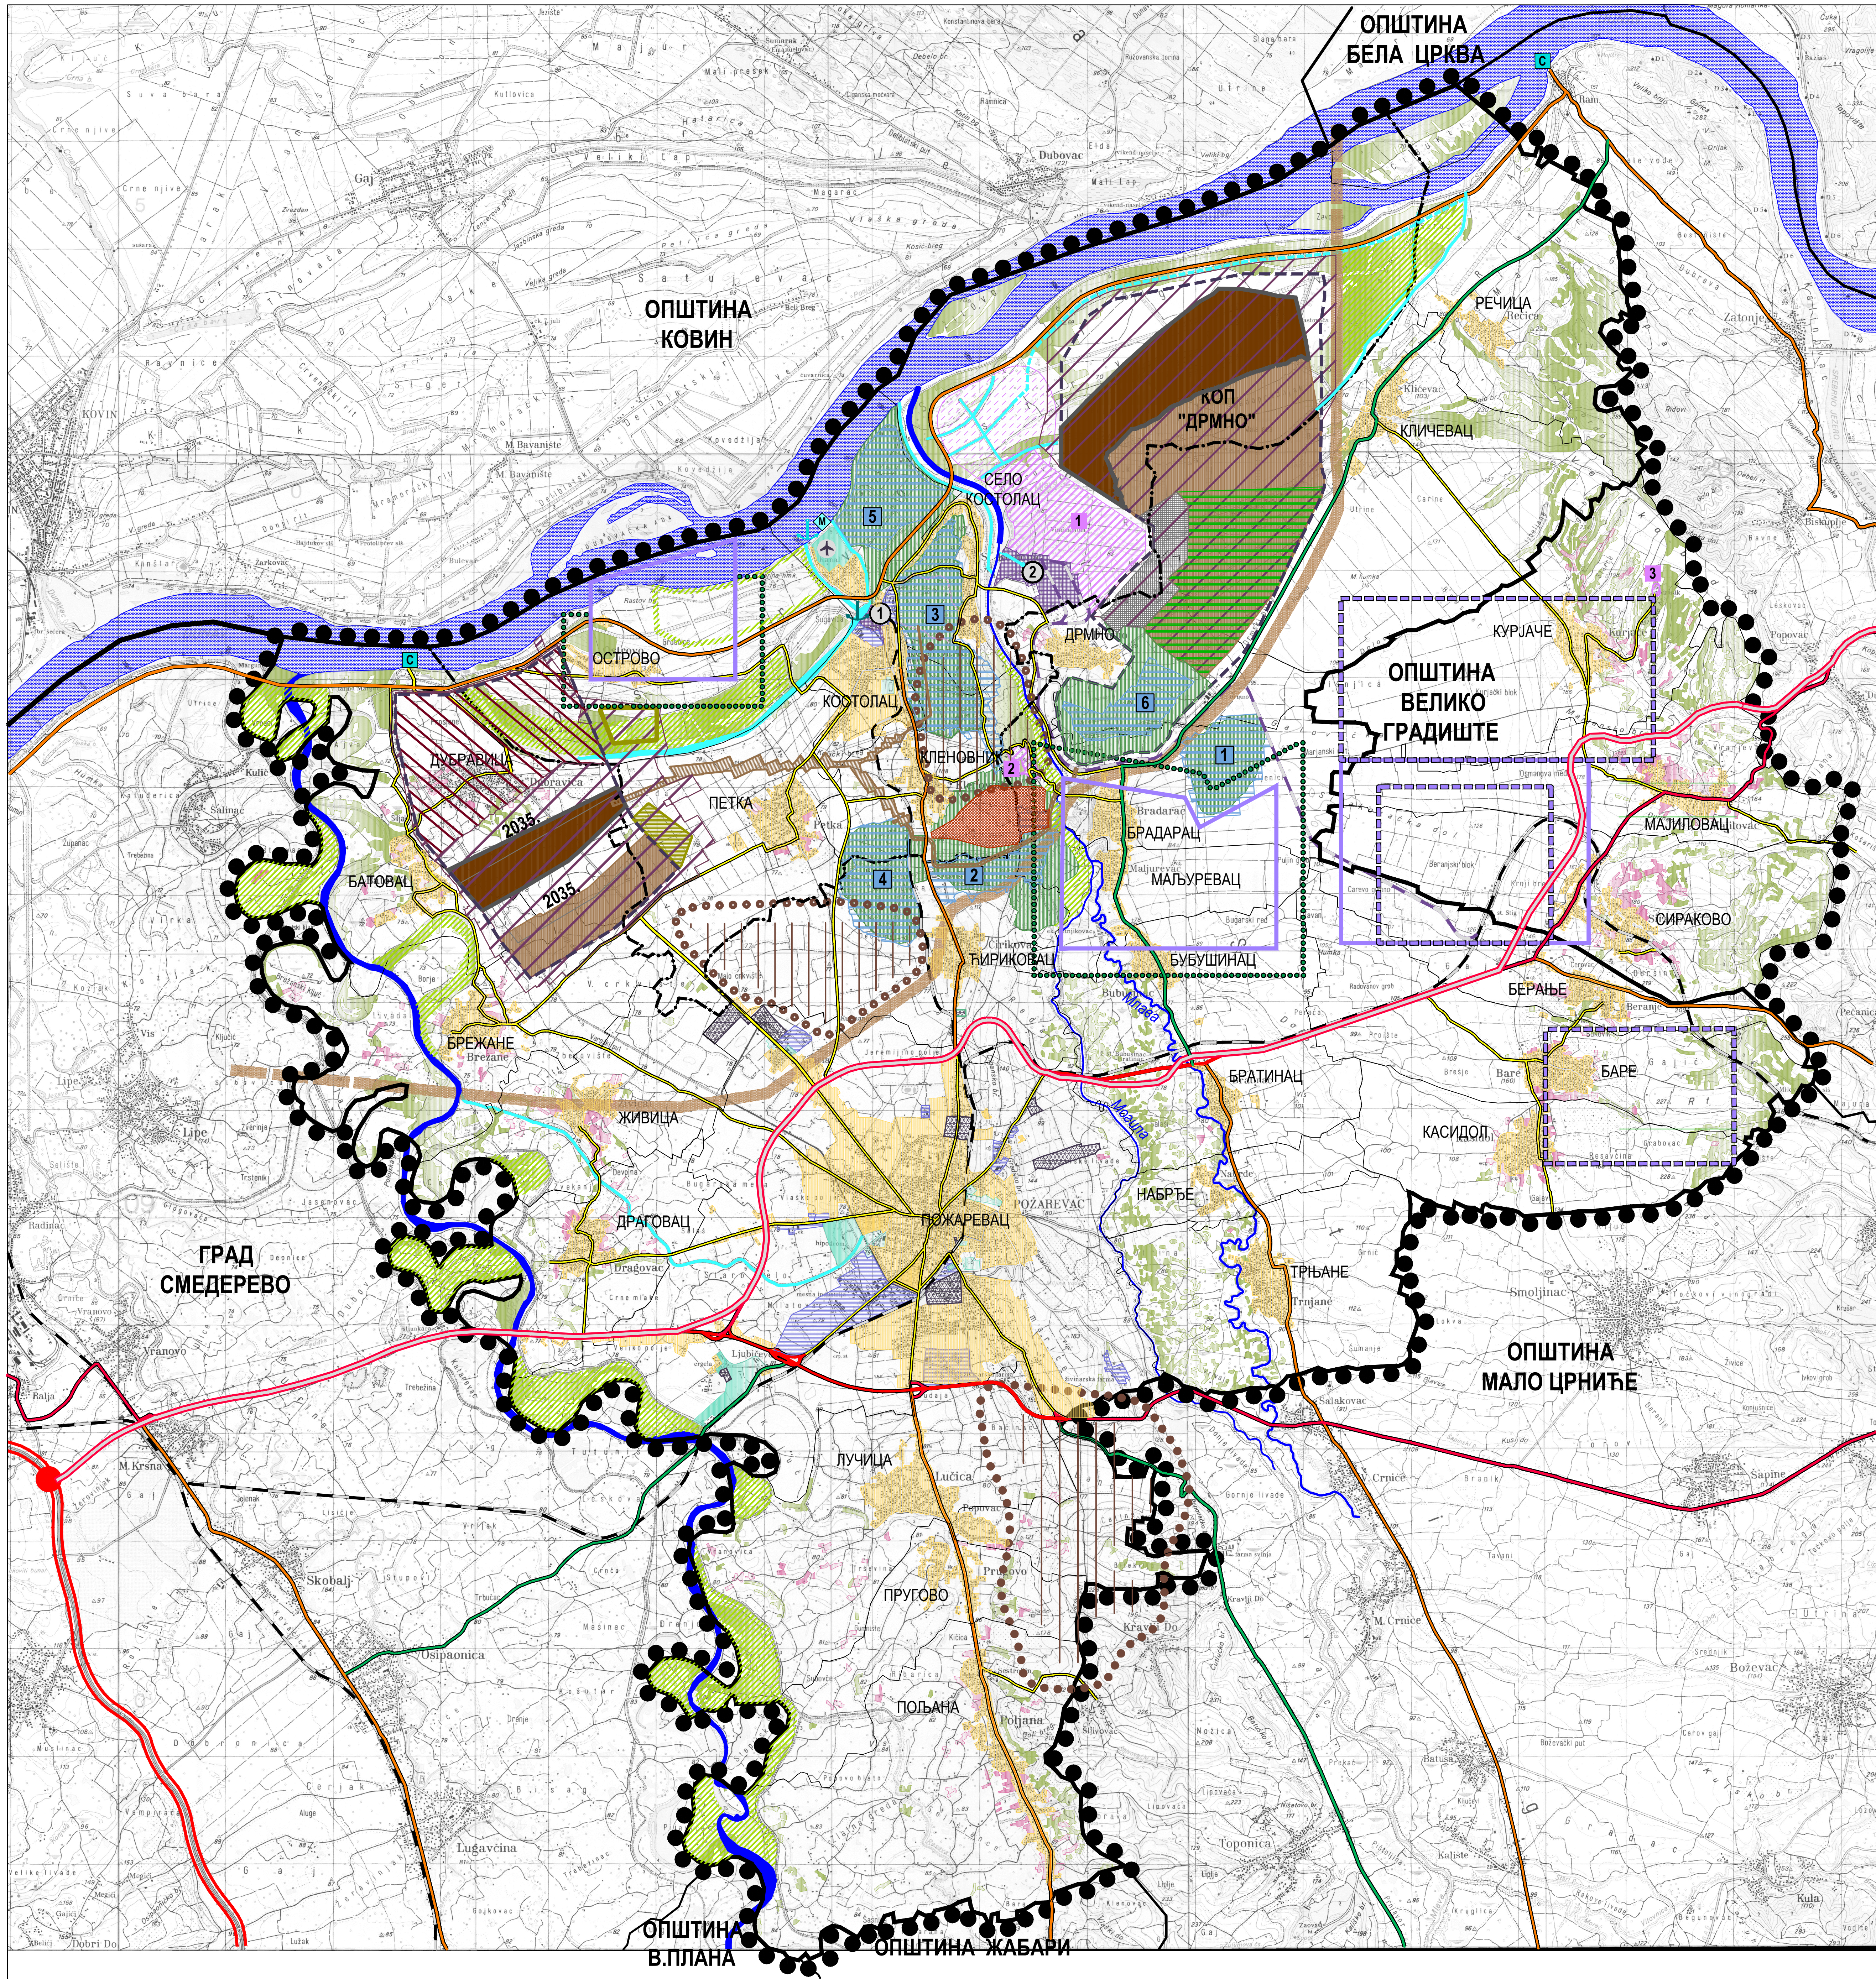



РЕПУБЛИКА СРБИЈА
Агенција за просторно планирање и урбанизам Републике Србије

ПРОСТОРНИ ПЛАН
ПОДРУЧЈА ПОСЕБНЕ НАМЕНЕ
КОСТОЛАЧКОГ УГЉЕНОГ БАСЕНА

НАЦРТ ПЛАНА

РЕФЕРАЛНА КАРТА БР. 1
ПОСЕБНА НАМЕНА ПРОСТОРА
2035. ГОДИНЕ

P = 1 : 50 000

● ● ● ГРАНИЦА ПОДРУЧЈА ПРОСТОРНОГ ПЛАНА

— ГРАНИЦА КАТАСТАРСКЕ ОПШТИНЕ

— ГРАНИЦА ГРАДА ПОЖАРЕВАЦА

— ГРАНИЦА ГРАДСКЕ ОПШТИНЕ КОСТОЛАЦ

ЗОНА РУДАРСКИХ АКТИВНОСТИ

ГРАНИЦА КОСТОЛАЧКОГ БАСЕНА

ОКВИРНА ГРАНИЦА ПОТЕНЦИЈАЛНИХ ЛИГНИТСКИХ ЛЕЖИШТА

ОКВИРНА ГРАНИЦА МРКО-ЛИГНИТСКОГ ЛЕЖИШТА "ПОЉАНА"

КОНАЧНА КОНТУРА КОПА "ДРМНО" И КОПА "ЗАПАДНИ КОСТОЛАЦ"

ПРОСТОР НАМЕЊЕН РУДАРСКИМ АКТИВНОСТИМА

ПРОСТОР НАМЕЊЕН РУДАРСКИМ АКТИВНОСТИМА У ПОСТПАНСКОМ ПЕРИОДУ

ЗОНА ПОТЕНЦИЈАЛНИХ РУДАРСКИХ АКТИВНОСТИ

КОНТУРА АКТИВНОГ КОПА

ЕКСПЛОАТАЦИЈА УГЉА

ОДЛАГАЛИШТЕ ОТКРИВЕ

КОРИДОР ЗА ТРАНСПОРТ УГЉА И РУДАРСКЕ МЕХАНИЗАЦИЈЕ

ПРИВРЕМЕНО ОДЛАГАЛИШТЕ ХУМУСНОГ СЛОЈА

ПОТЕНЦИЈАЛНО ПРИВРЕМЕНО ОДЛАГАЛИШТЕ ХУМУСНОГ СЛОЈА

РЕКУЛТИВИСАНА ПОВРШИНА

ПОТЕНЦИЈАЛНА МОГУЋНОСТ РЕКУЛТИВАЦИЈЕ

НАФТА И ГАС

ЕКСПЛОАТАЦИОНО ПОЉЕ

ОБЕРЕНЕ РЕЗЕРВЕ

ПЛАНИРАНО ЕКСПЛОАТАЦИОНО ПОЉЕ

ЗАШТИТНИ ПОЈАС

ТЕРМОЕНЕРГЕТСКИ КОМПЛЕКС

КОМПЛЕКС ТЕРМОЕЛЕКТРАНЕ

ТЕ "КОСТОЛАЦ А"

ТЕ "КОСТОЛАЦ Б"

ДЕПОНИЈА ПЕПЕЛА И ШЉАКЕ

ДЕПОНИЈА ГИЛА, ШЉАКЕ И ПЕПЕЛА

ВЕТРО И СОЛАРНА ЕЛЕКТРАНА

КОМПЛЕКС ВЕТРО ЕЛЕКТРАНЕ

КОМПЛЕКС ВЕТРО ЕЛЕКТРАНЕ

КОМПЛЕКС ВЕТРО ЕЛЕКТРАНЕ

КОМПЛЕКС ВЕТРО И СОЛАРНЕ ЕЛЕКТРАНЕ

РЕЗЕРВАЦИЈА ПРОСТОРА ЗА ИЗГРАДЉУ СОЛАРНЕ ЕЛЕКТРАНЕ НА СРЕДЊЕМ КОСТОЛАЧКОМ ОСТРВУ

РЕЗЕРВАЦИЈА ПРОСТОРА ЗА ИЗГРАДЉУ СОЛАРНЕ ЕЛЕКТРАНЕ НА КОПУ "ДРМНО"

САОБРАЋАЈНА ИНФРАСТРУКТУРА

ДРЖАВНИ ПУТ IМ РЕДА (ДП)

ДРЖАВНИ ПУТ IIБ РЕДА

ДРЖАВНИ ПУТ IIIА РЕДА

ДРЖАВНИ ПУТ IIБ РЕДА

ОПШТИНСКИ ПУТ

ЖЕЛЕЗНИЧКА ПРУГА

ПЛАНИРАНИ ИНДУСТРИЈСКИ КОПОСЕК

МЕЂУНАРОДНИ ПЛОВНИ ПУТ-КОРИДОР VII

СПОРТСКИ АЕРОДРОМ

ПУТНИЧКО ПРИСТАНИШТЕ

РОБНО ПРИСТАНИШТЕ

СКЕПА

КАНАЛ

МАРИНА

ПЛАНИРАНИ КАНАЛ

ОСТАЛЕ НАМЕНЕ ПРОСТОРА

ШУМА

ВОЊАК

ПОЉОПРИВРЕДНА ПОВРШИНА

ПРОИЗВОДНА ДЕЛАТНОСТ (ИНДУСТРИЈСКИ, ПРЕРАЂИВАЧКИ И ОСТАЛИ ПОГОНИ)

НАСЕЉА И ОСТАЛЕ ИЗГРАБЕНЕ ПОВРШИНЕ

ПРОИЗВОДЊА БИОМАСЕ

ЗОНА КУЛТУРНИХ ДОБАРА

АРХЕОПОШТО НАЛАЗИШТЕ "ВИМИНАЦИЈУМ"

МАНАСТИР РУКУИЈА

МАНАСТИР НИМНИК

ПРОСТОР НАМЕЊЕН ЗА ИСТРАЖИВАЧКЕ И ТУРИСТИЧКЕ АКТИВНОСТИ "ВИМИНАЦИЈУМ"

СПЕЦИЈАЛНА НАМЕНА

СПОРТ И РЕКРЕАЦИЈА

Директор Института:
др Саша Милијић, научни саветник

Одговорни планер и урбаниста:
др Менад Спасић, д.и.а.

мр Весна Јокић, д.п.п.

Београд, јуна 2025. године

 ИНСТИТУТ ЗА АРХИТЕКТУРУ И УРБАНИЗАМ СРБИЈЕ
INSTITUTE OF ARCHITECTURE AND URBAN&SPATIAL PLANNING OF SERBIA